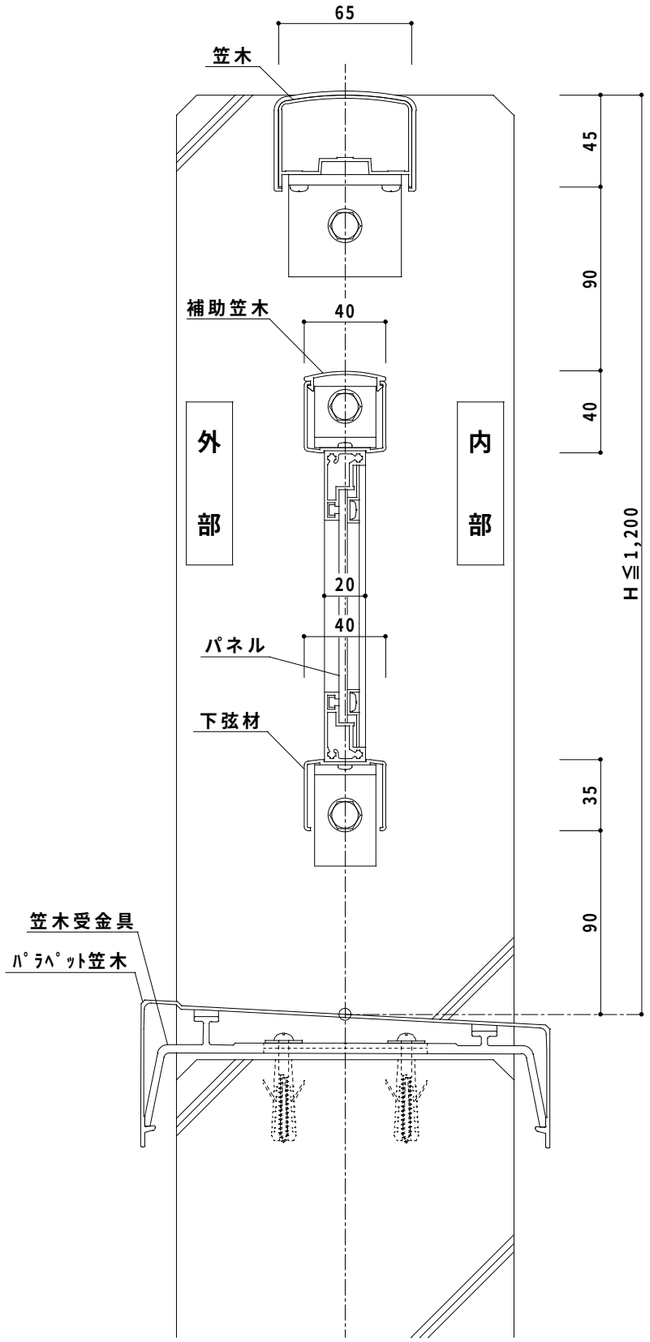

外観図

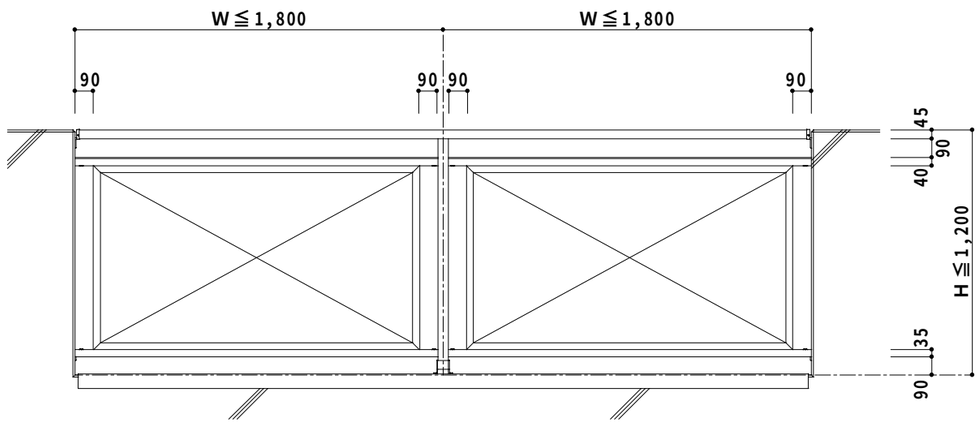

内部

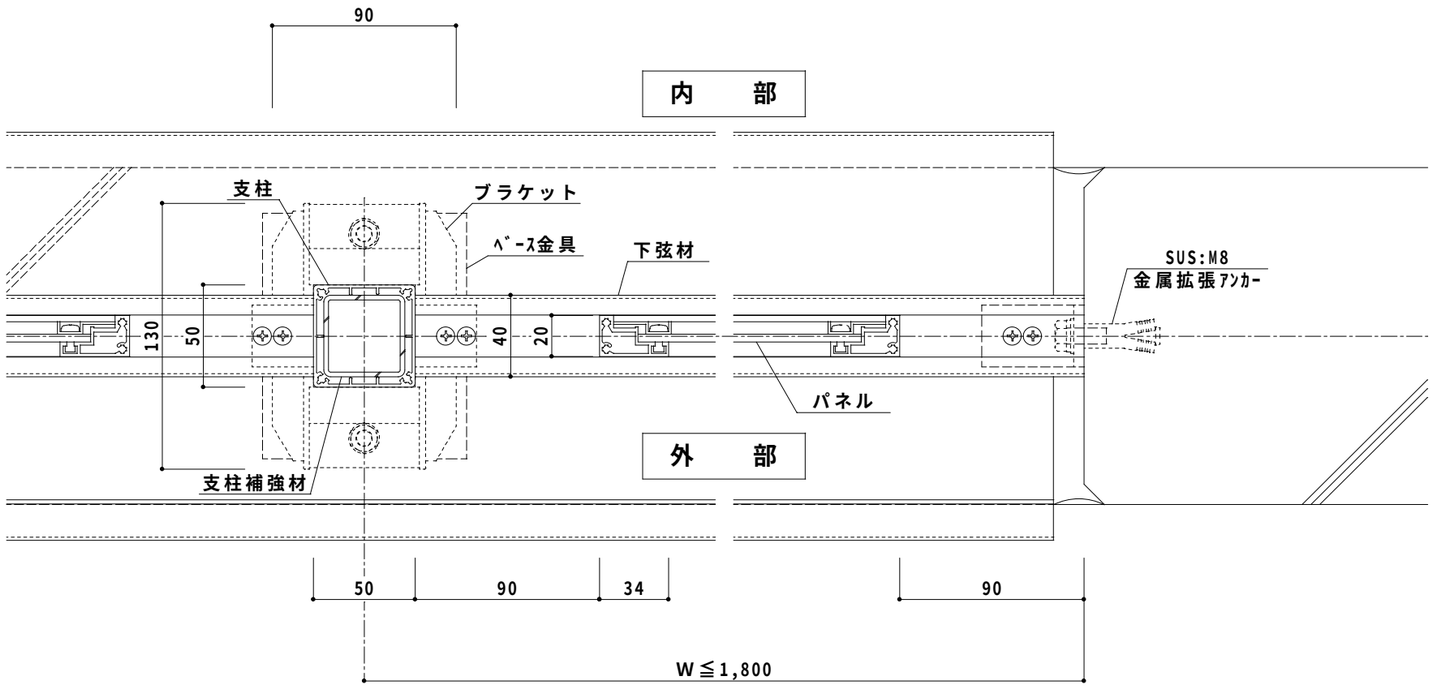

符号	訂正年月日	訂正理由	訂正者	特記事項

作図	尺度	製品名	図名
	1/3　1/30	スワンガード SK-BBL型	基準図（壁支持／2段笠木／パネル）

スワン商事株式会社

検図	設計	製図	図番
			ｶﾞｰﾄﾞ SK-BBL — 12