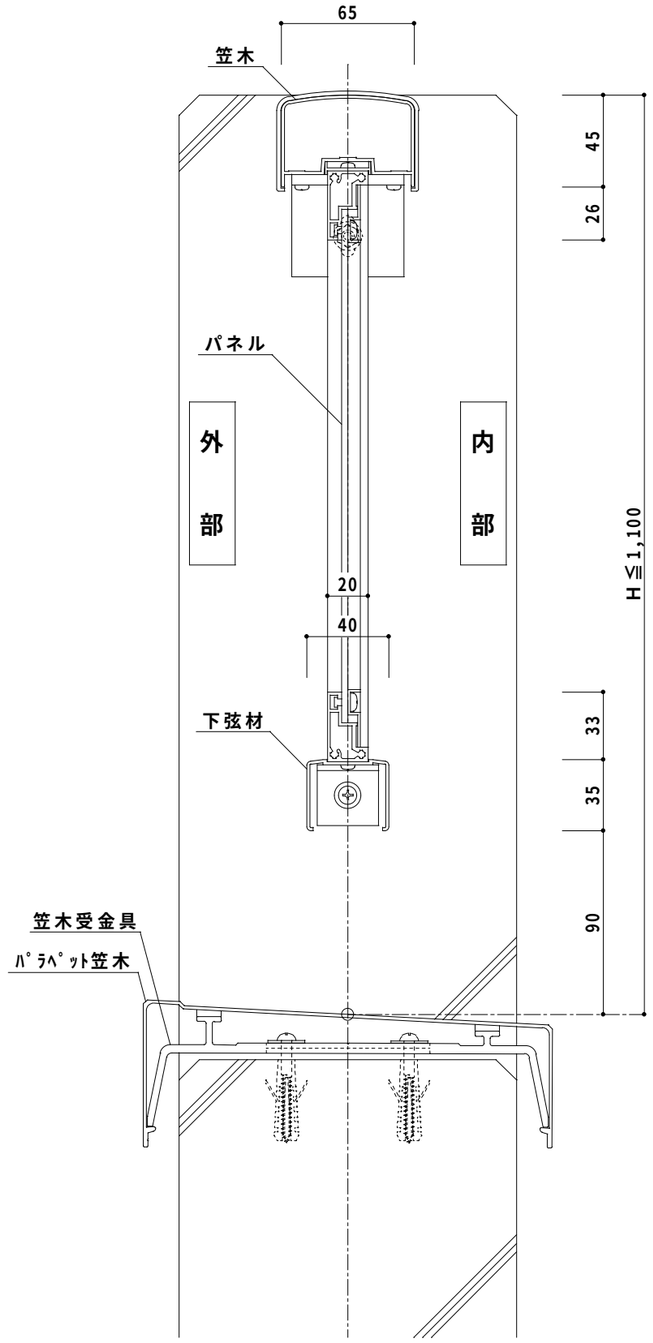

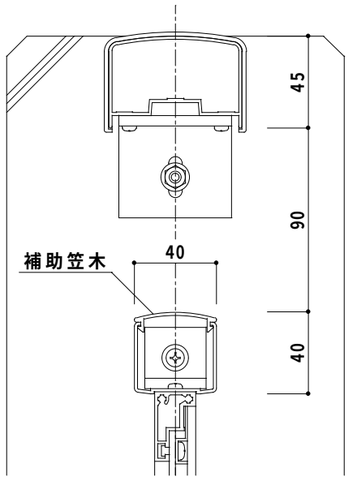

外観図

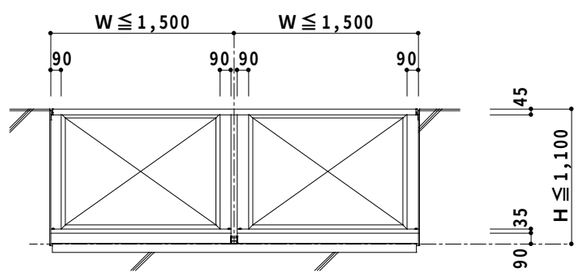

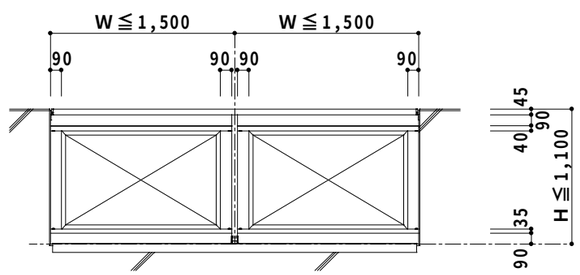

内部

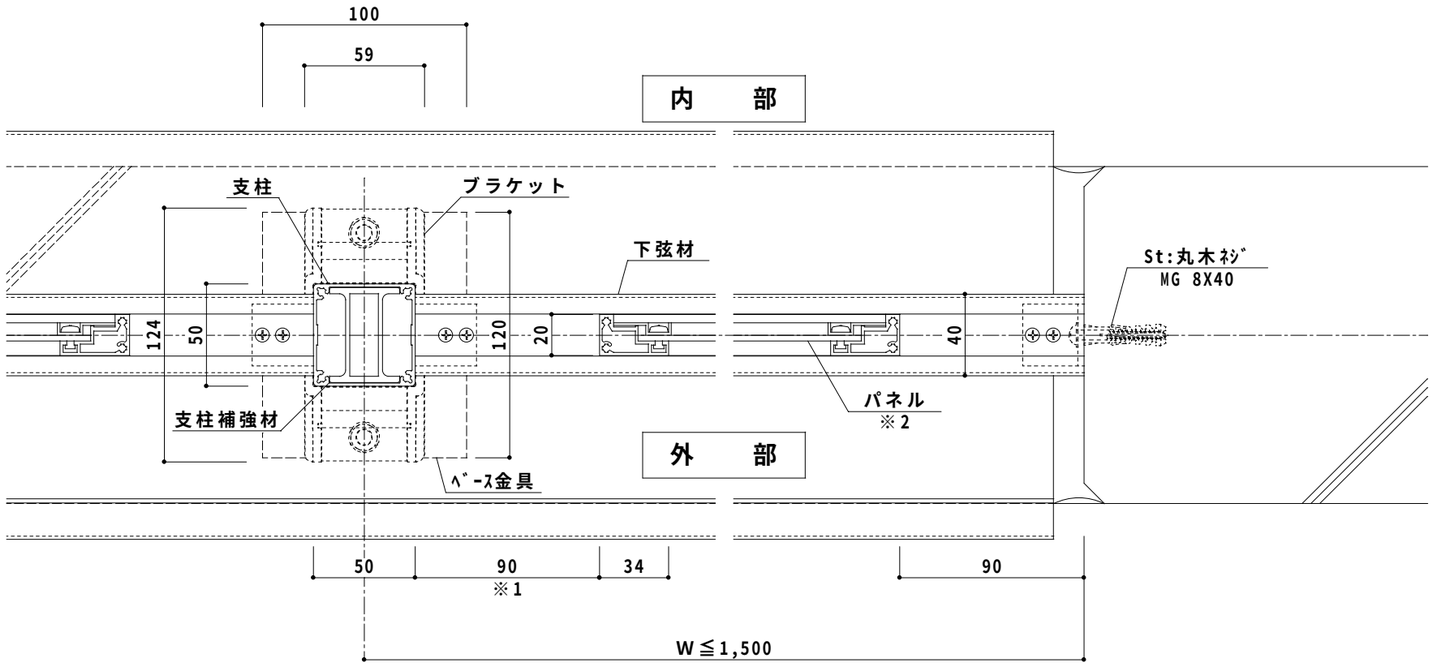

※1：「隙間なし」もあります
※2：「ガラスタイプ」もあります

符号	訂正年月日	訂正理由	訂正者	特記事項

作図	尺度	製品名	図名
	1／3　1／50	スワンガード B型	基準図（壁支持／パネル）

スワン商事株式会社

検図	設計	製図	図番
			ｶﾞｰﾄﾞ B — 6