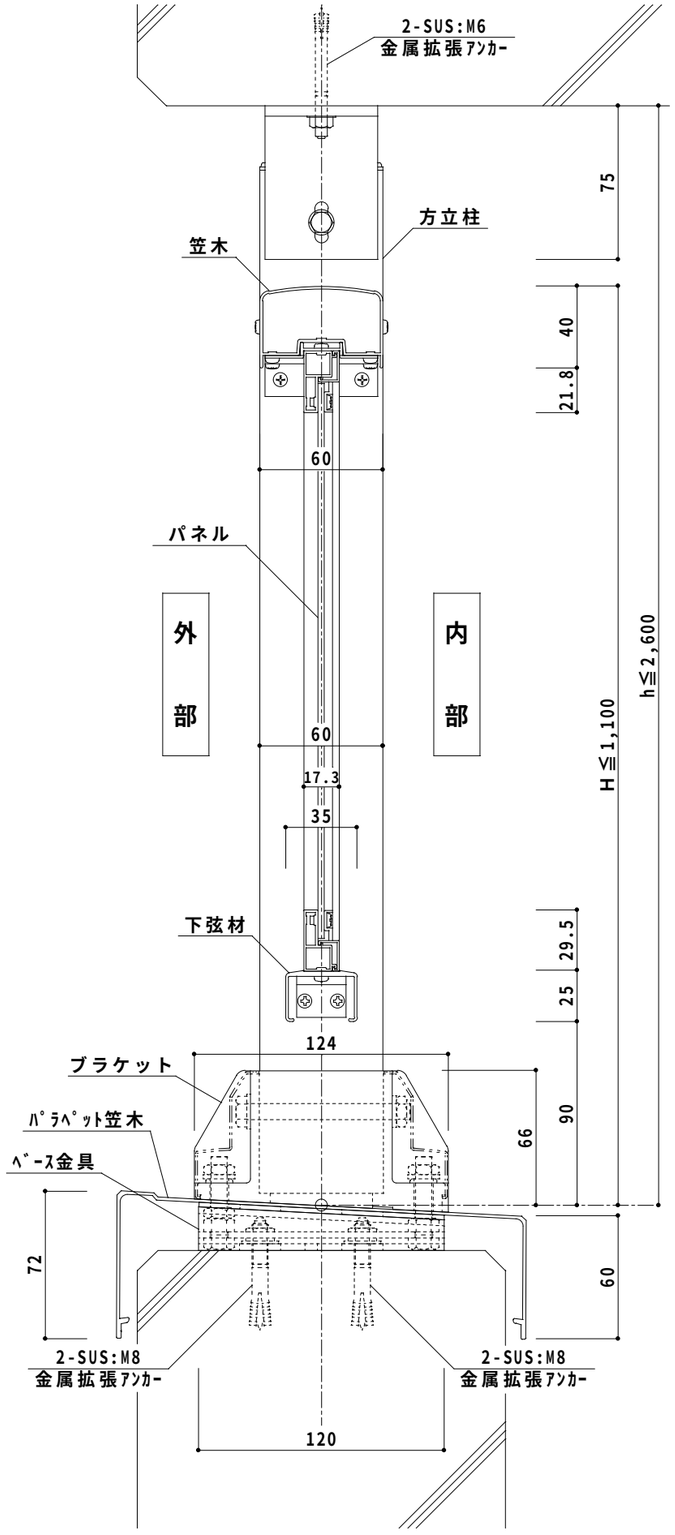


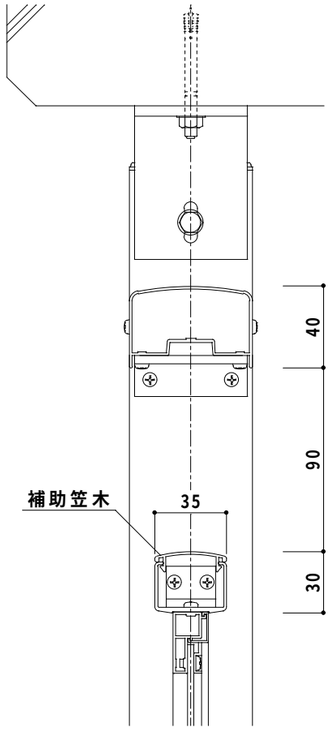


## 外観図

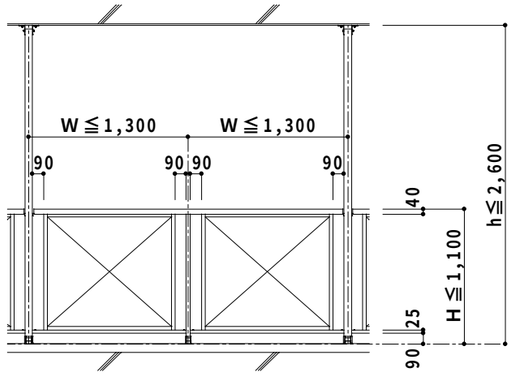


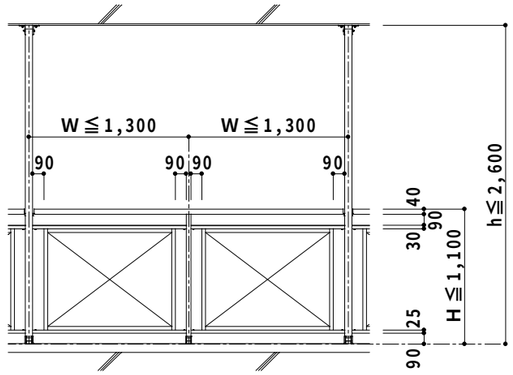


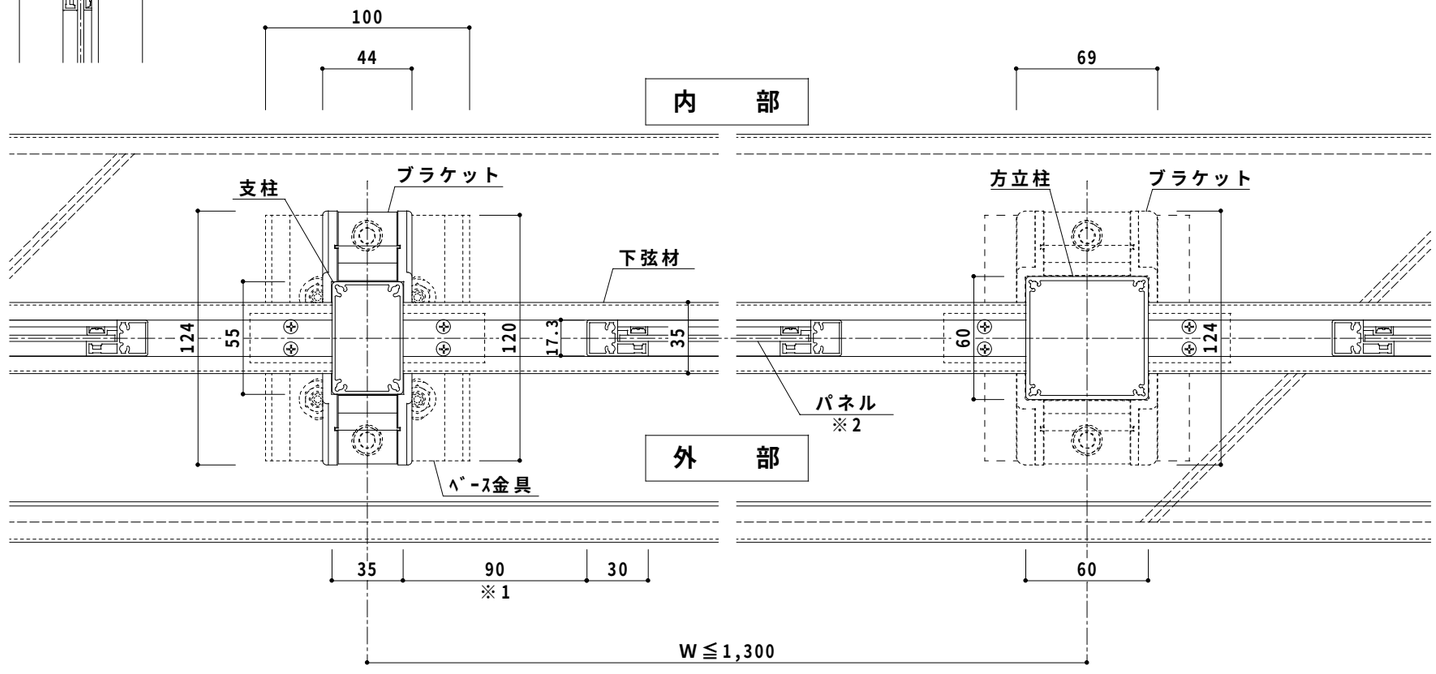


※1：「隙間なし」もあります
※2：「ガラスタイプ」もあります

| 作図 | 尺度 | | | 図名 |
|---|---|---|---|---|
| | 1/3　1/50 | 製品名 | スワンガード E型 | 基準図（方立支持／パネル） |
| スワン商事株式会社 | 検図 | 設計 | 製図 | 図番 ｶﾞｰﾄﾞ E — 4 |