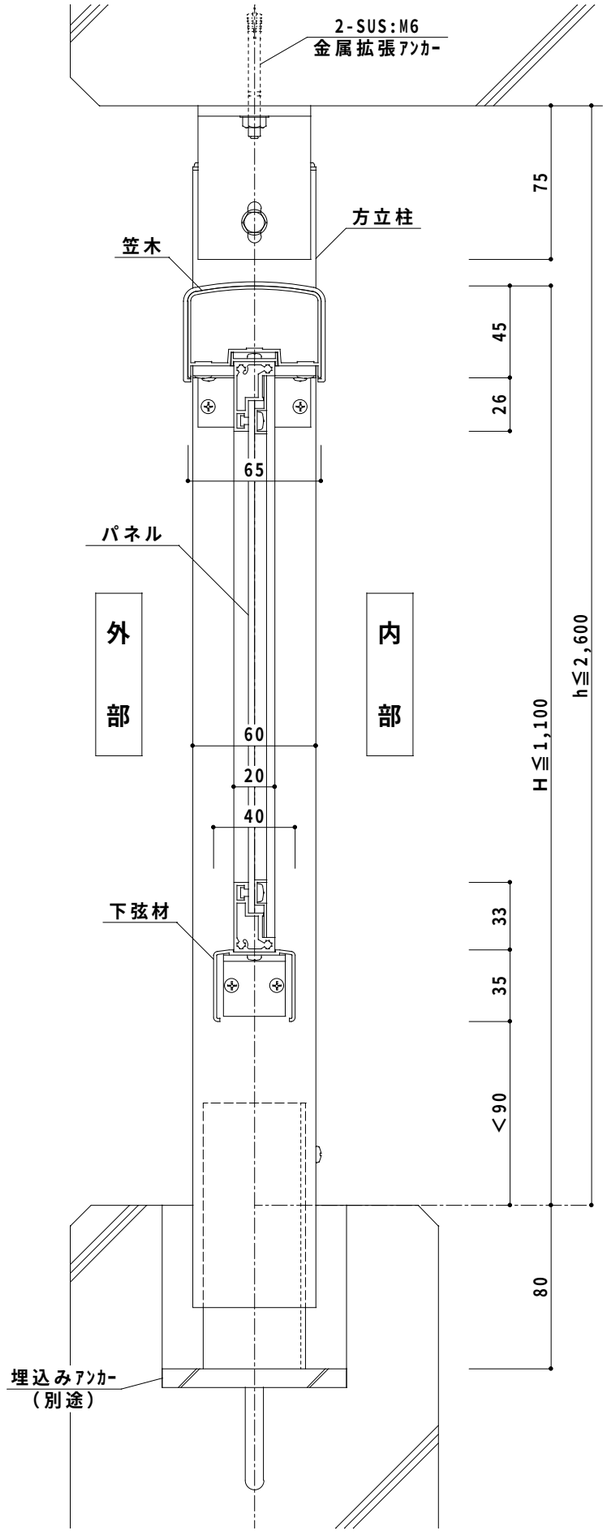

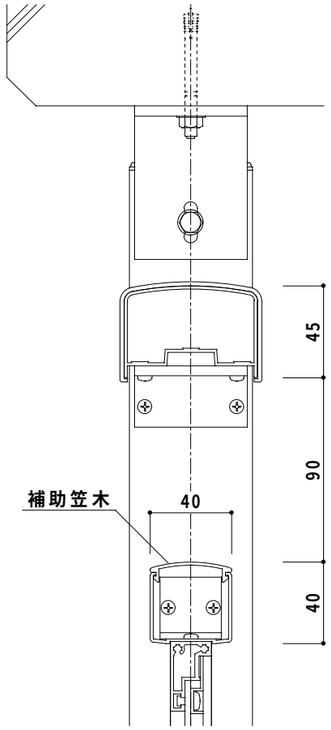

外観図

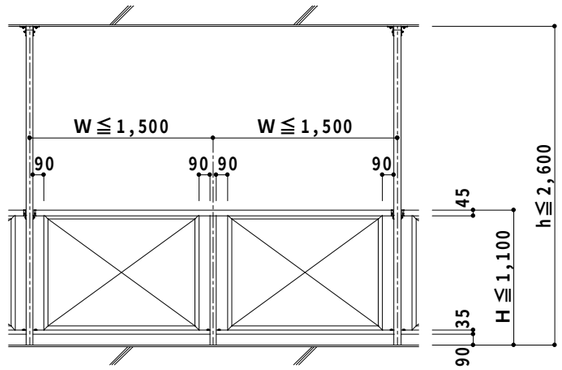

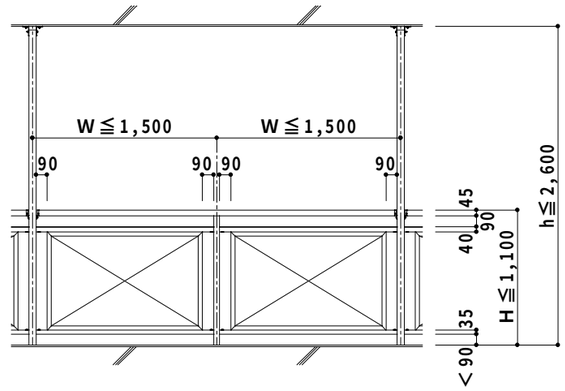

内部

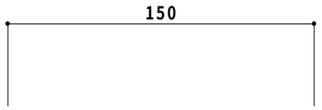

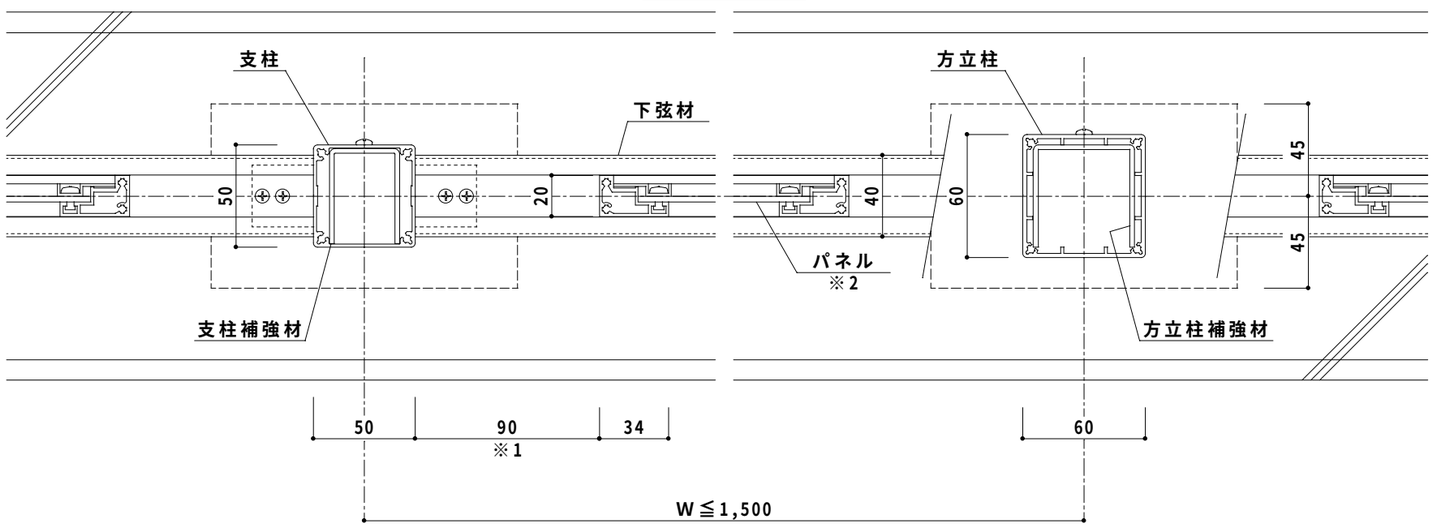

※1：「隙間なし」もあります
※2：「ガラスタイプ」もあります

作図	尺度		図名
	1／3　1／50	製品名 スワンレーク B型	基準図（方立支持／パネル）
スワン商事株式会社	検図	設計	製図	図番 レーク B — 4