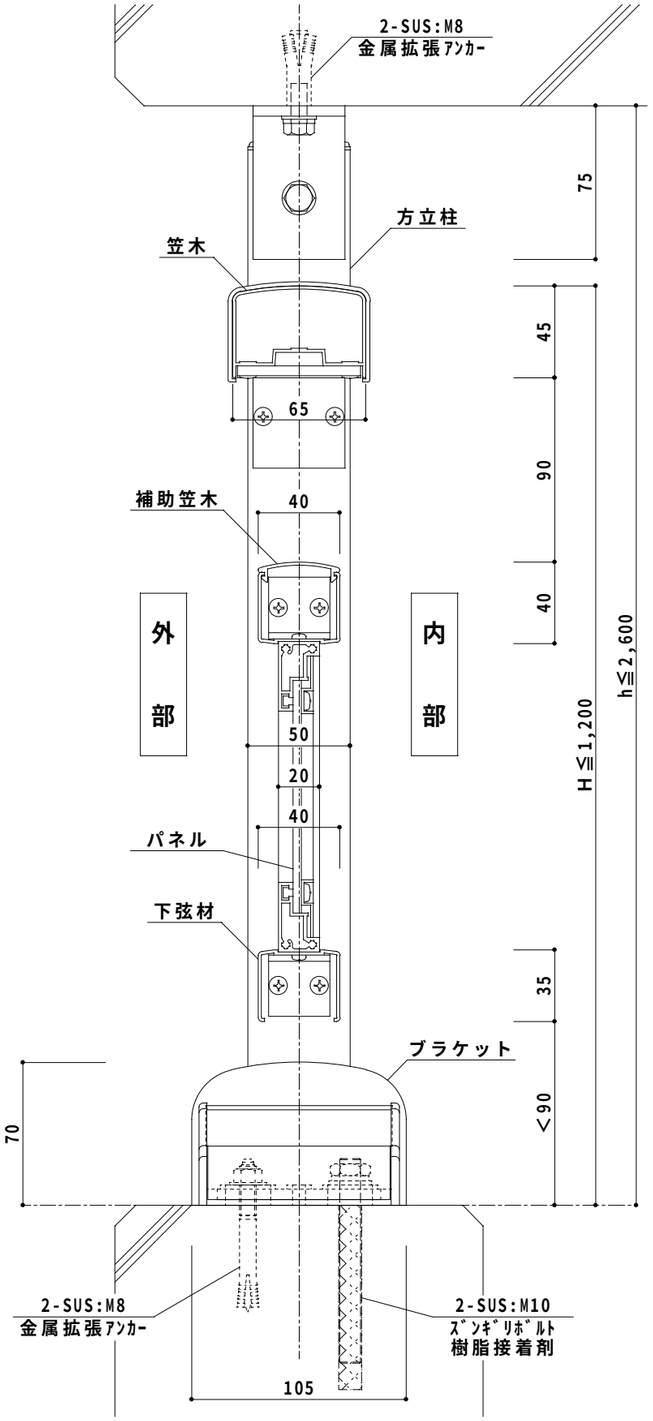

外観図

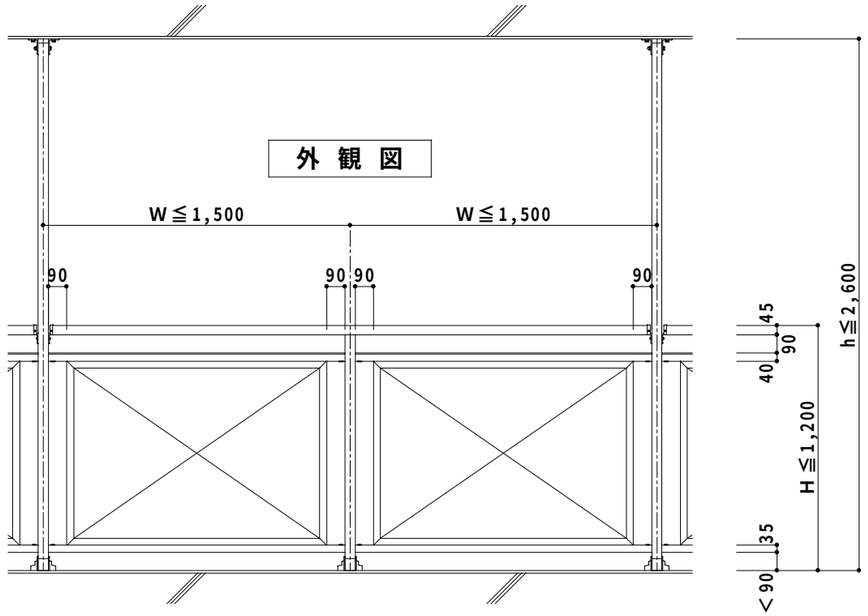

内部

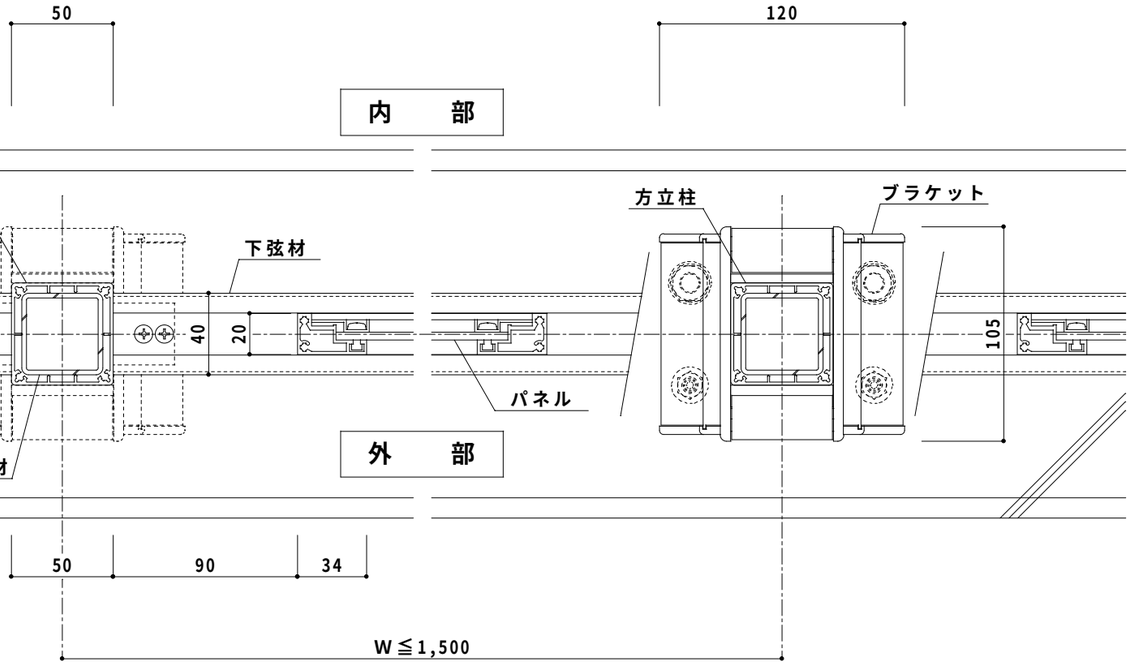

外部

符号	訂正年月日	訂正理由	訂正者

特記事項

作図	尺度	製品名	図名
	1／3　1／30	スワンアース SA-BBL型	基準図（方立支持／2段笠木／パネル）

スワン商事株式会社

検図	設計	製図	図番
			ｱｰｽ SA-BBL — 8