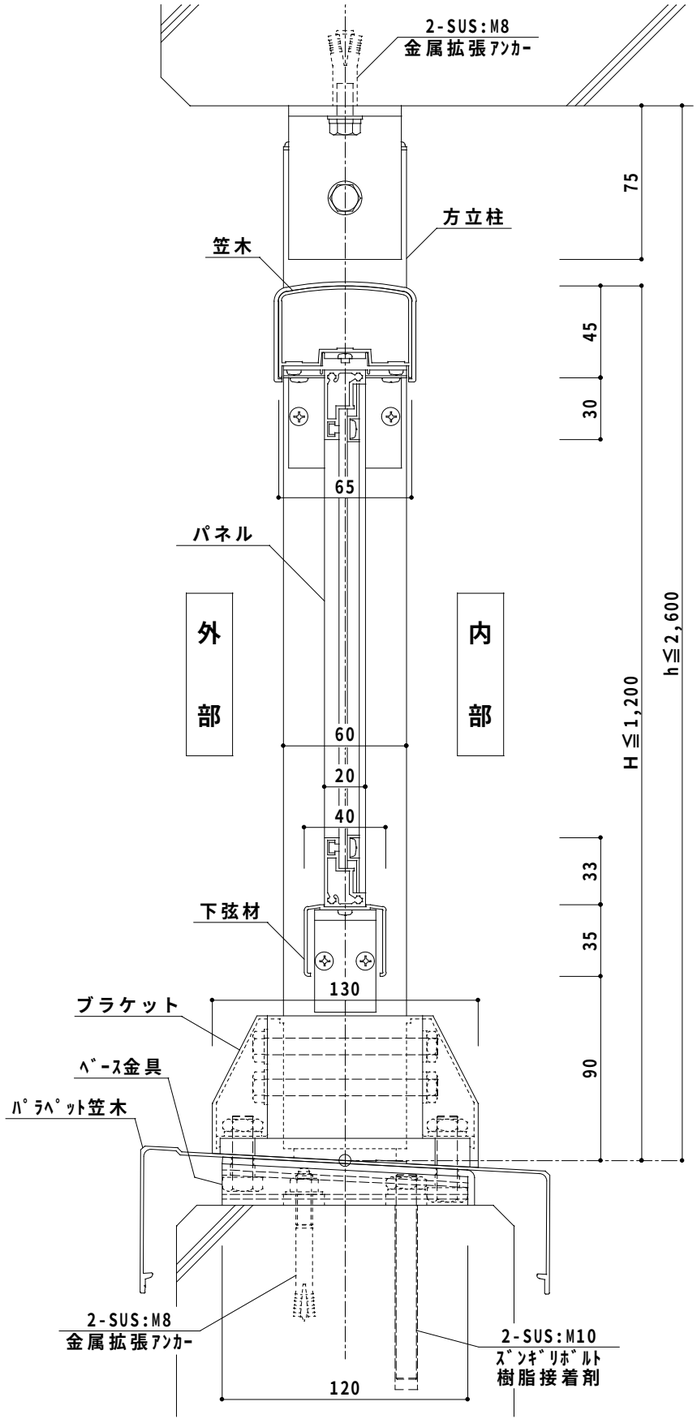

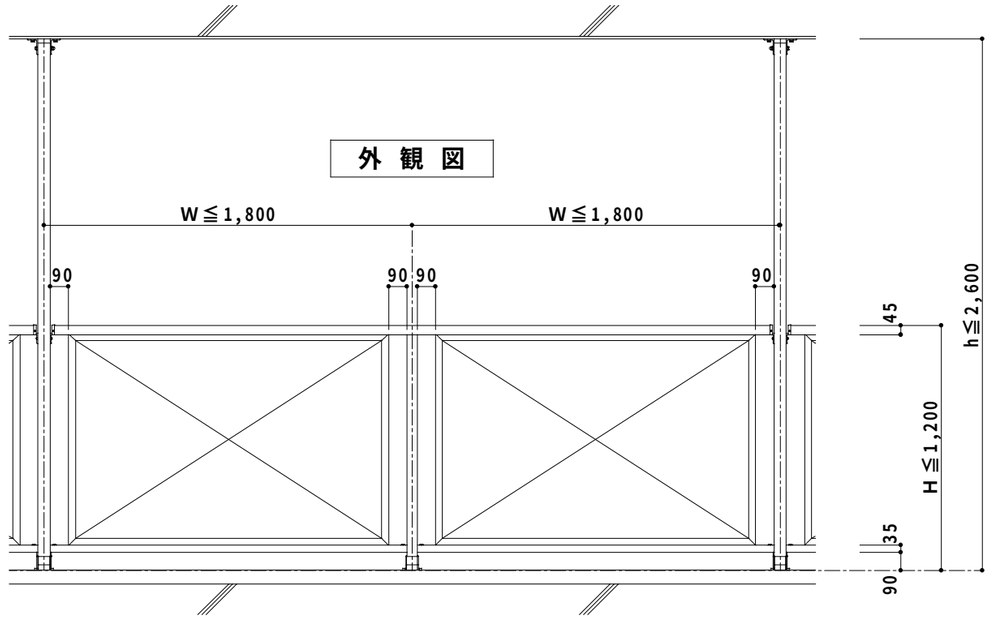

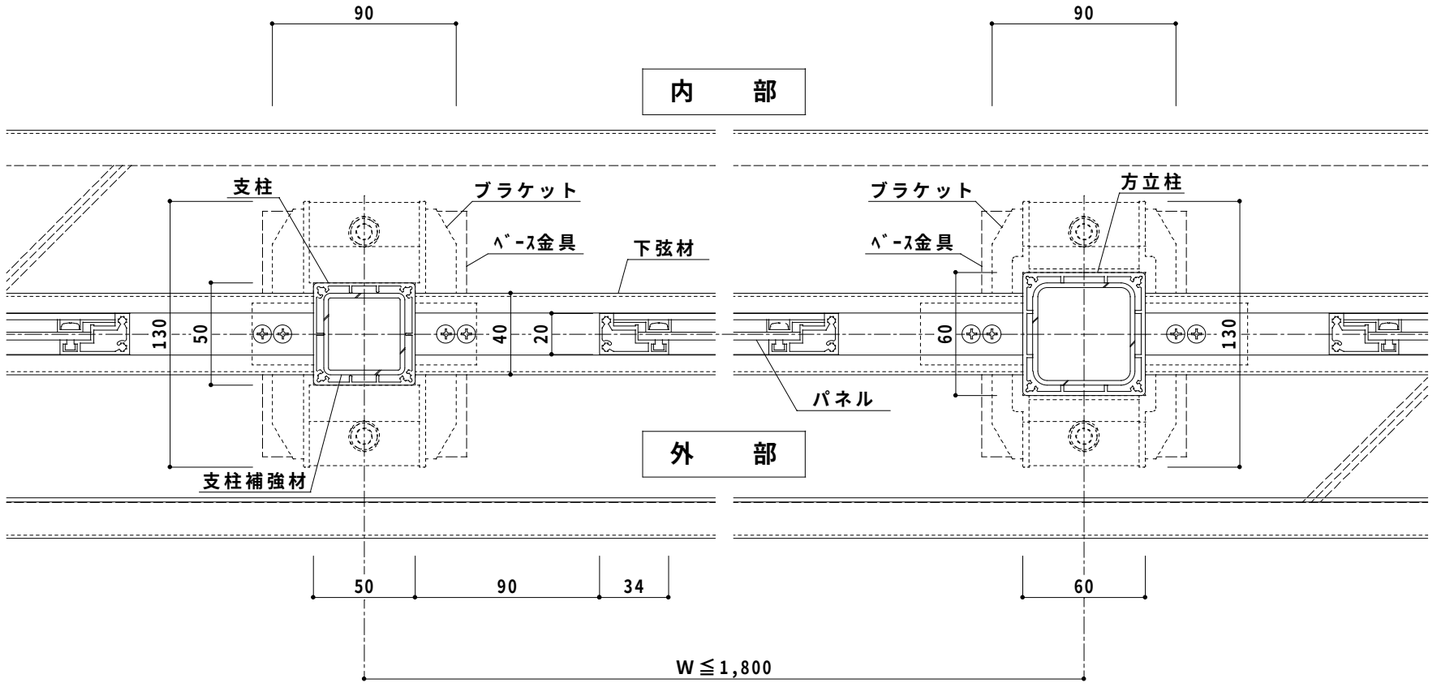

符号	訂正年月日	訂正理由	訂正者

特記事項

作図	尺度		製品名	スワンガード SK-BBL型	図名	基準図（方立支持／1段笠木／パネル）
	1/3	1/30				
スワン商事株式会社	検図	設計	製図		図番	ｶﾞｰﾄﾞ SK-BBL — 7