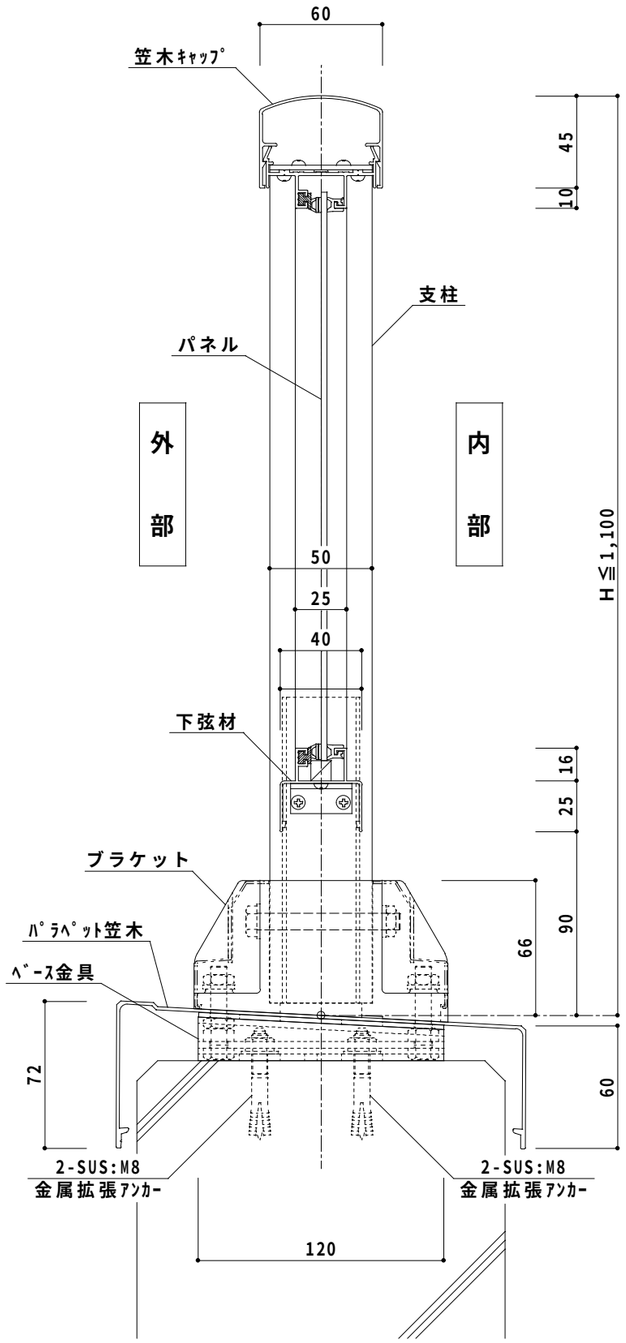

外観図

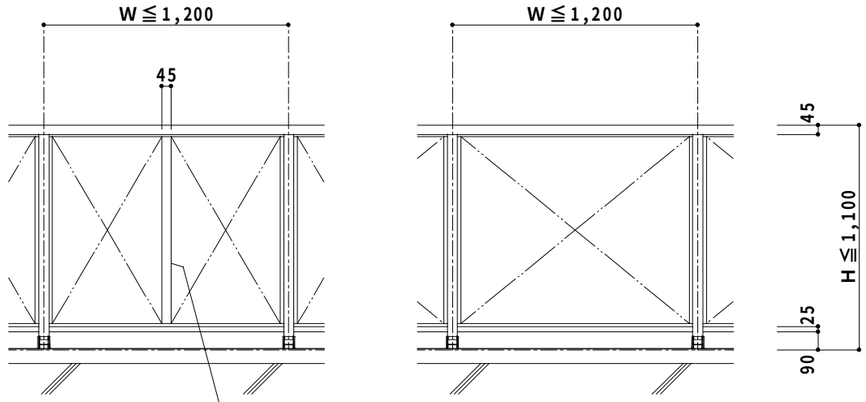

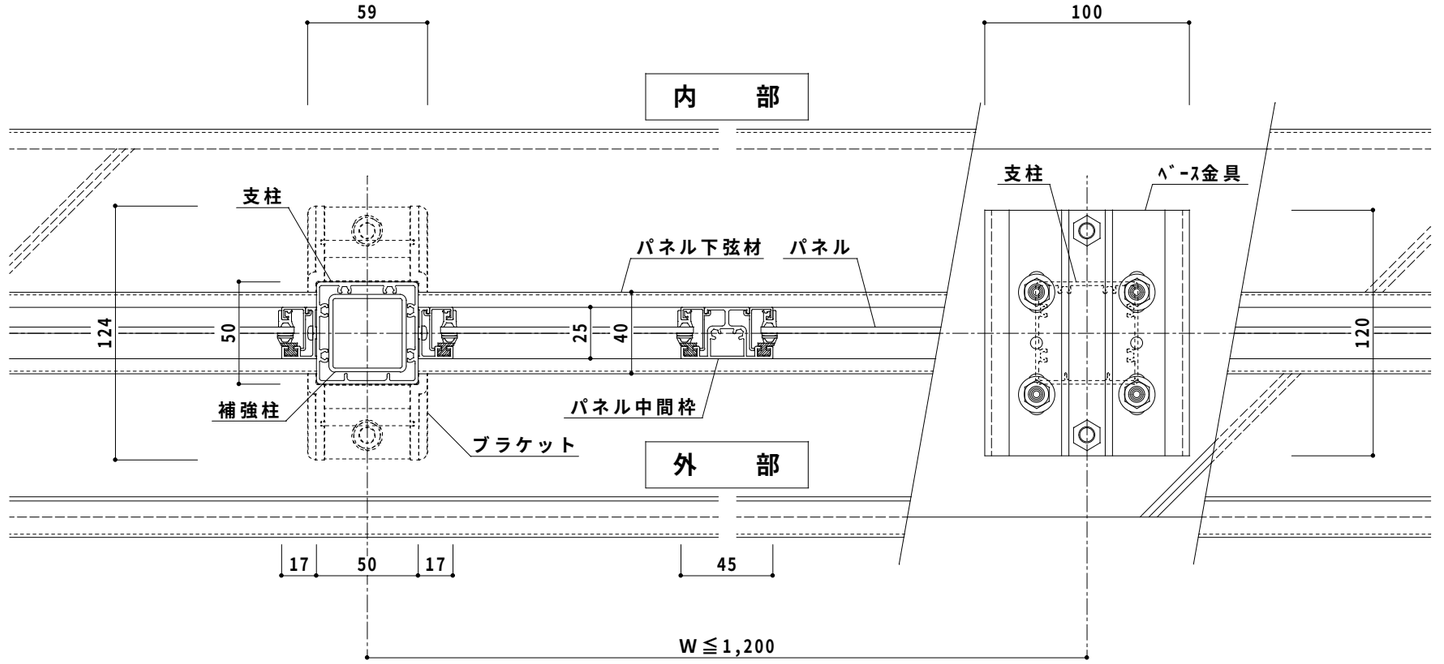

符号	訂正年月日	訂正理由	訂正者

特記事項

作図	尺度	製品名	図名
	1/3　1/30	スワンガード 60A型	基準図（床支持／1段笠木／パネル）

スワン商事株式会社

検図	設計	製図	図番
			ｶﾞｰﾄﾞ 60A — 3