製作範囲		
H	屋外	
	屋内	450≦H≦3000

計算式		
PW(ﾊﾟﾈﾙﾋﾟｯﾁ)		(W-29N-121R+50)/N
ﾀﾀﾐ代	(鍵側)	40n+121r-56
	(受側)	40n+121r-44
ﾀﾀﾐ部切欠き		40n+2PW+121r+118

(N:枚数,R:連数,小文字は片側分)

折りタタミ部

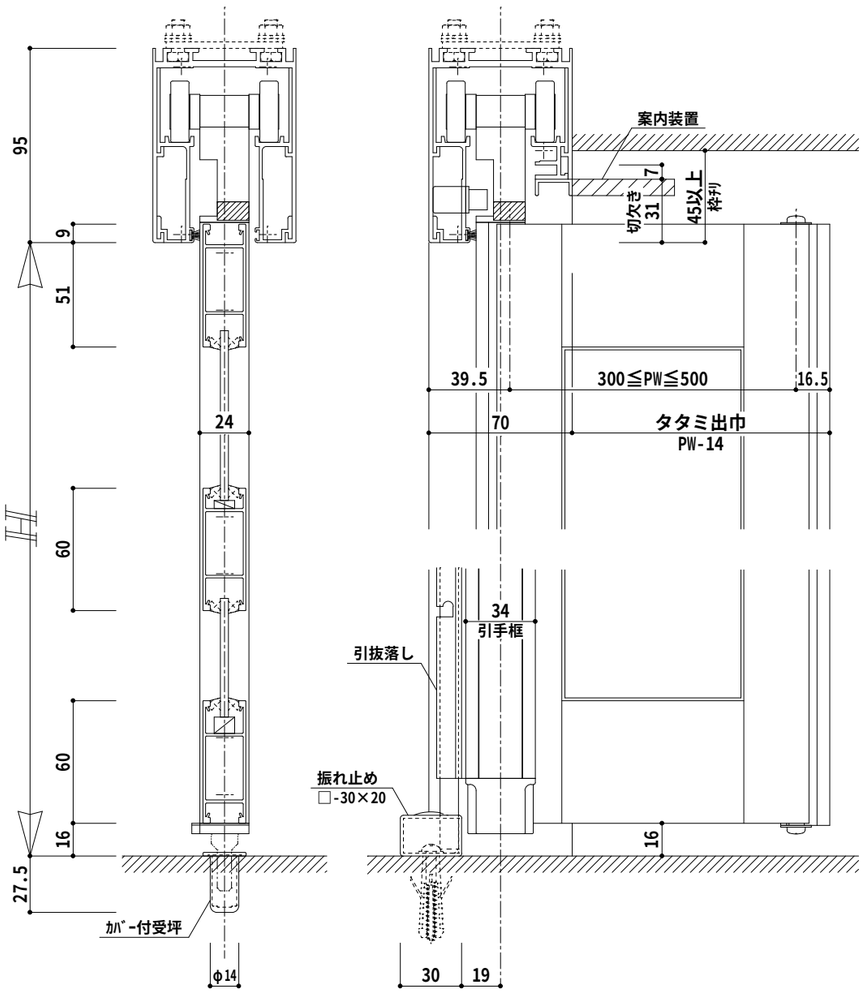

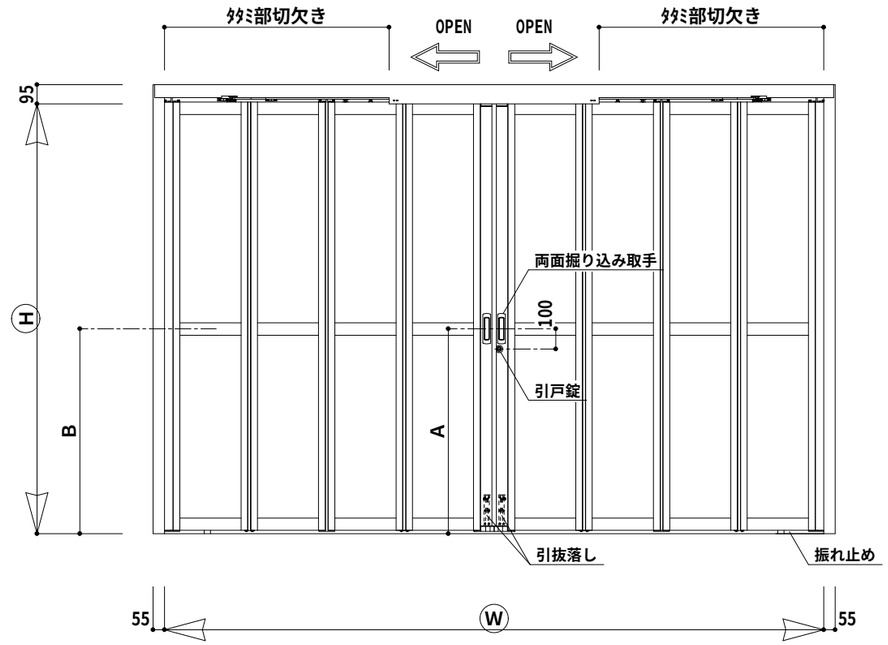

高さ H(mm)	引手位置 A(mm)	中桟位置 B(mm)
450≦H≦2000	都度指定	なし
2000＜H≦2500	1000	なし
2500＜H≦3000	1100	1100

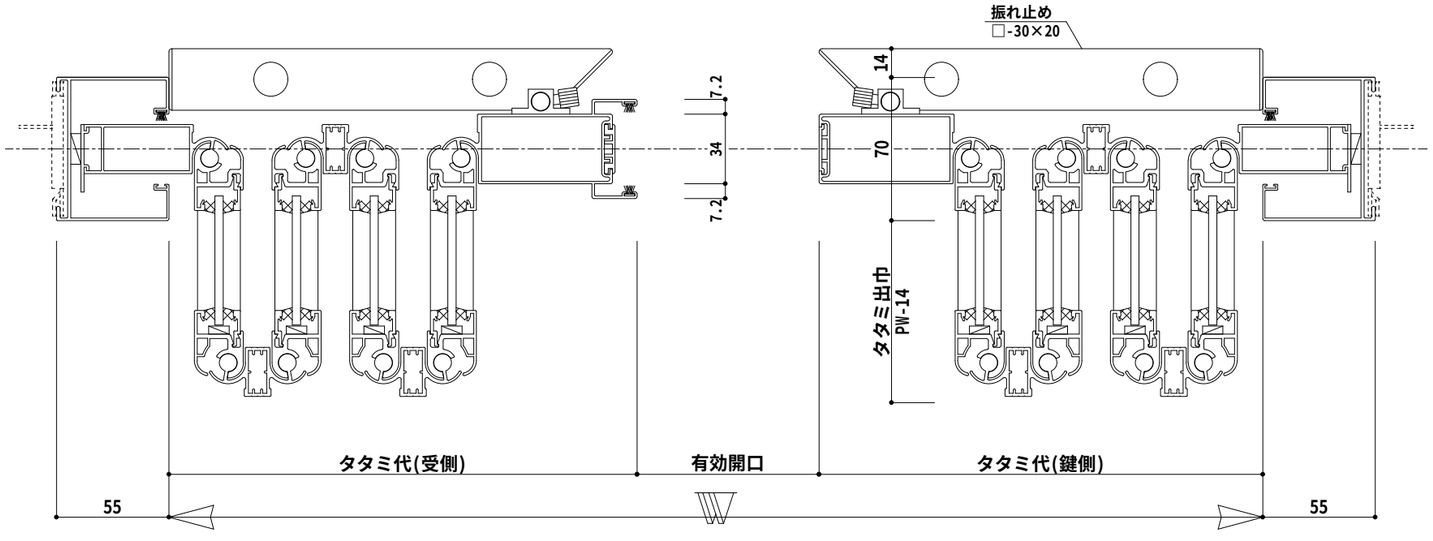

符号	訂正年月日	訂正理由	訂正者

特記事項

・指示なき場合、スライド落しはパネル４枚(柱)毎に取付け
・召し合せ框･連装框には、標準として引抜落しを取付け

作図	尺度	製品名	図名
	1/3 1/30	スワンムーバー S-MN型	基準図 両引き

スワン商事株式会社

検図	設計	製図	図番
			S-MN — 2