
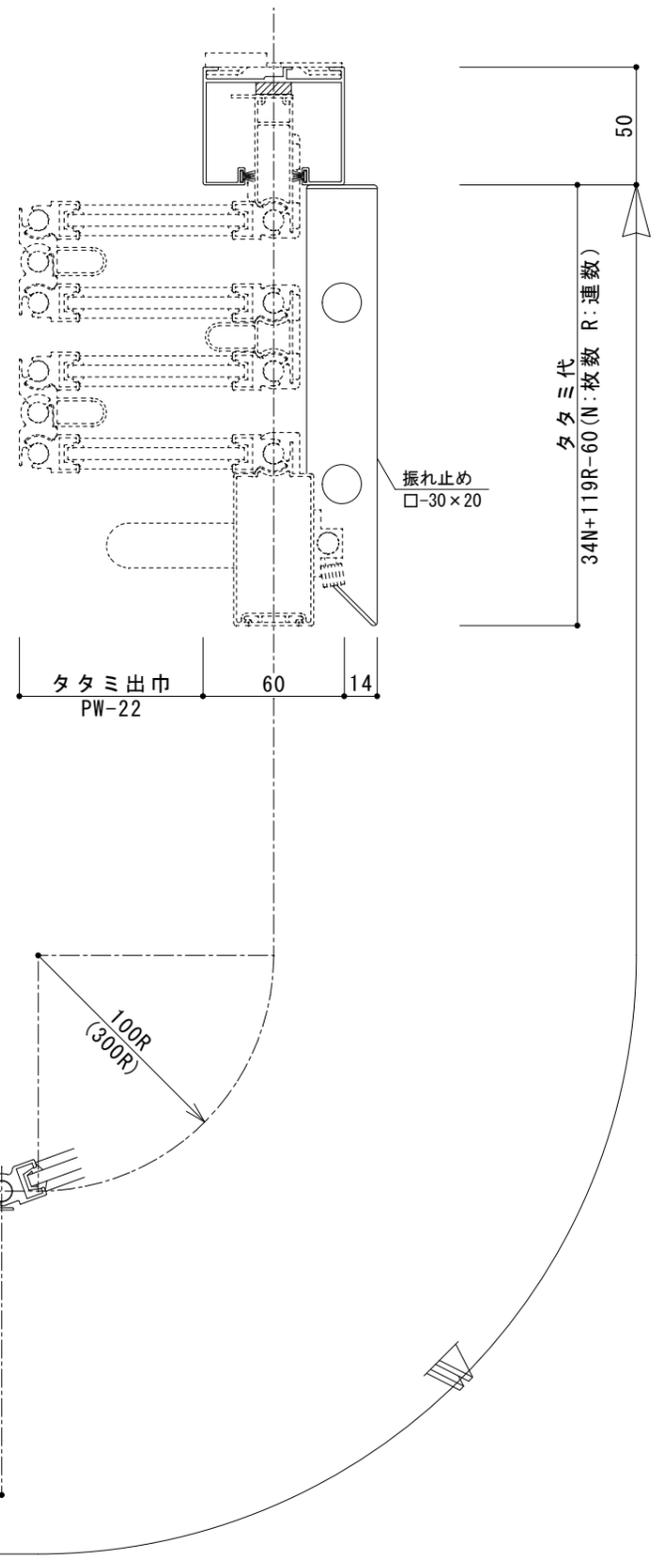
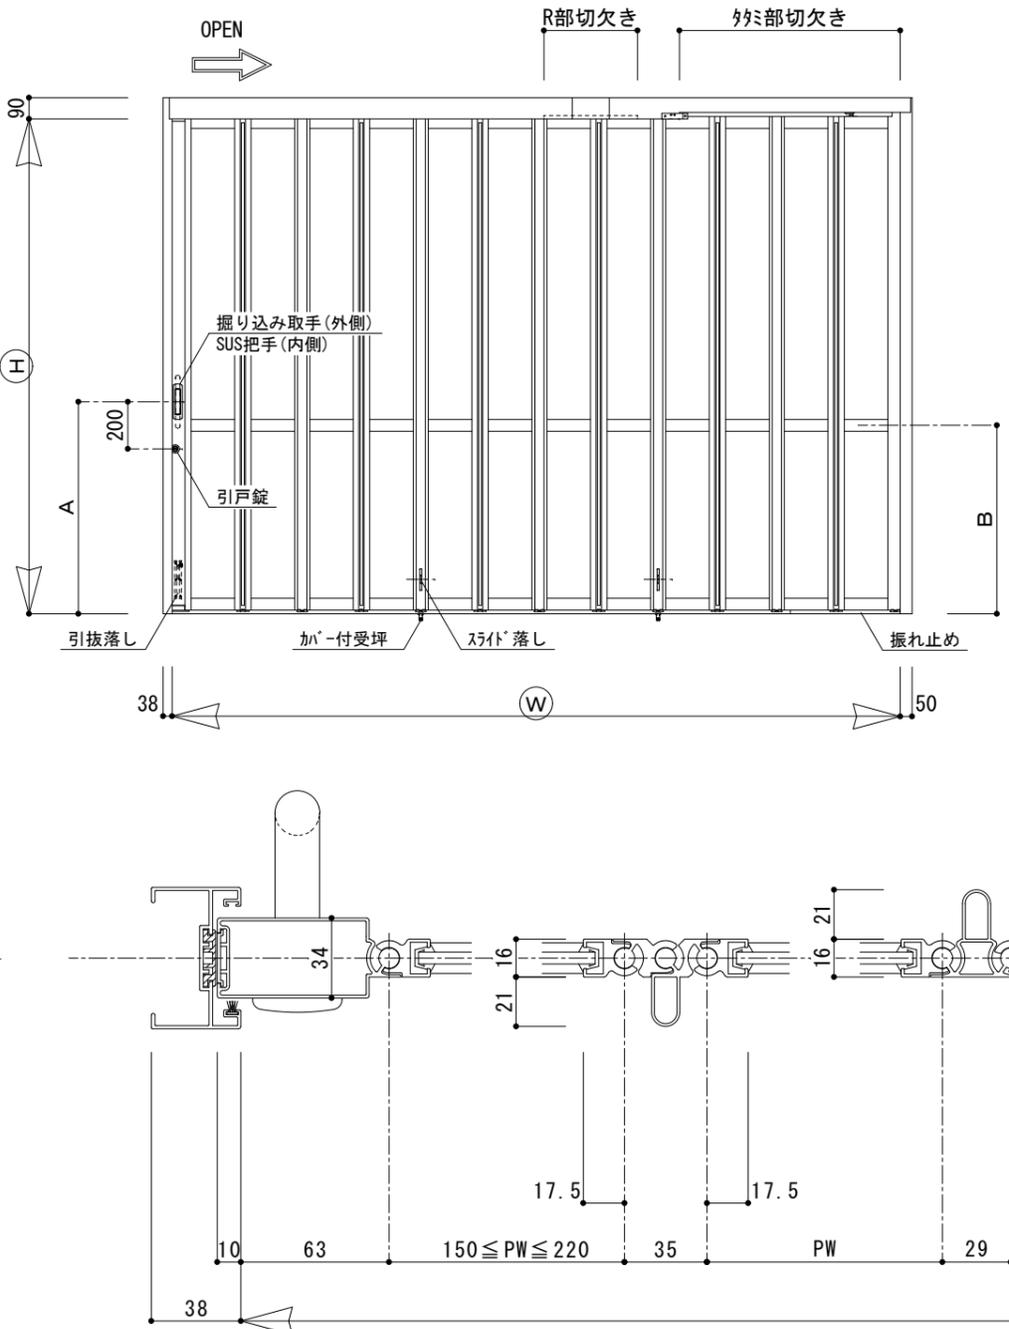


製作範囲		
H	屋外	450 ≤ H ≤ 3000
	屋内	
R	100R・300R	

計算式			
	片引き	両引き	
PW(ハネビッチ)	都度計算	都度計算	
タミ代	(鍵側)	34N+119R-60	34n+119r-60
	(受側)	—	34n+119r-48
タミ部切欠き	34N+2PW+117R-27	34n+2PW+117r-27	

(N:枚数, R:連数, 小文字は片側分)

高さ H (mm)	引手位置 A (mm)	中棧位置 B (mm)
450 ≤ H ≤ 1500	都度指定	なし
1500 < H ≤ 1800	800	700
1800 < H ≤ 2100	900	800
2100 < H ≤ 2400	900	900
2400 < H ≤ 2700	1000	1000
2700 < H ≤ 3000	1100	1200

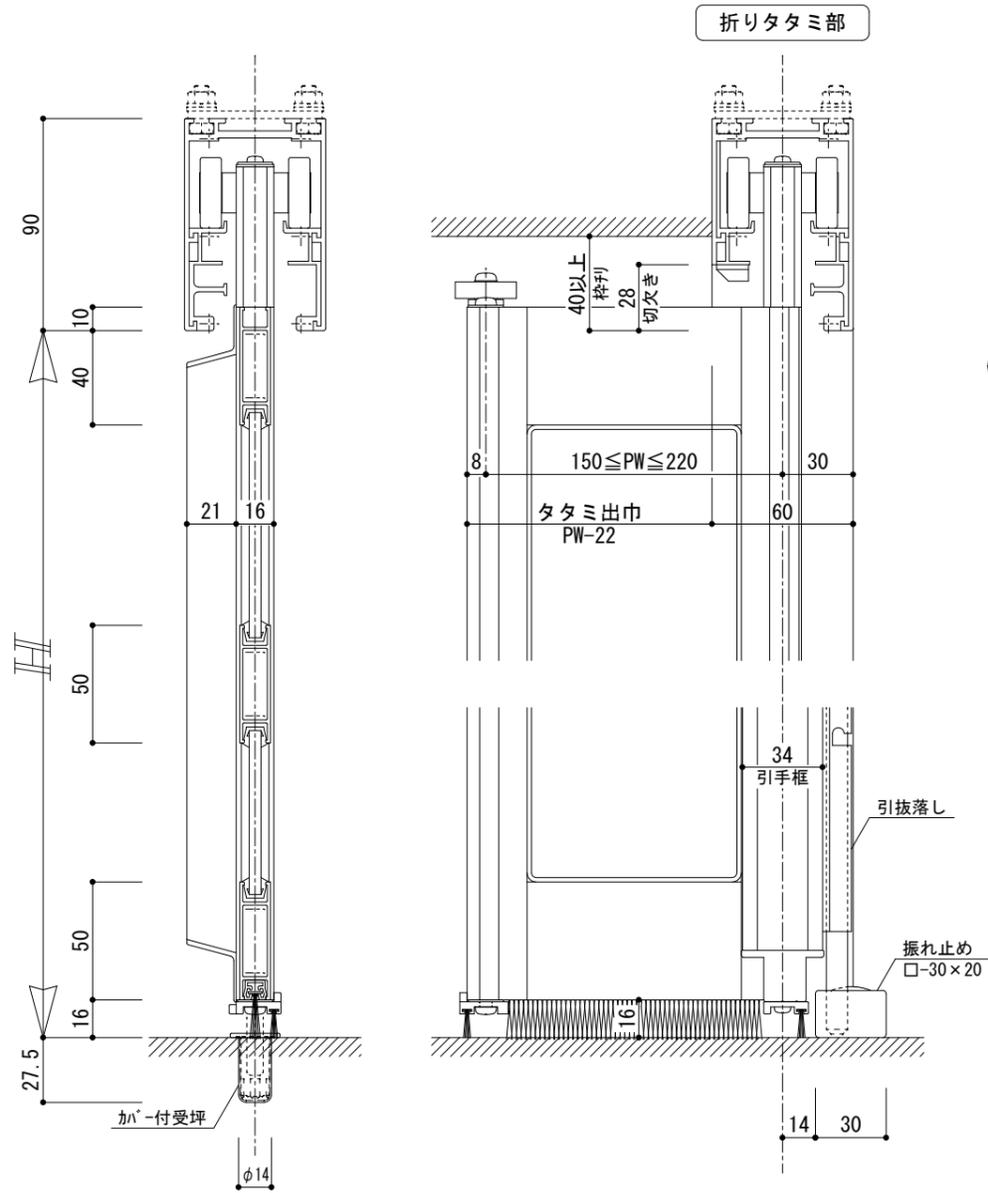

符号	訂正年月日	訂正理由	訂正者

特記事項

- ・ノンレールタイプのみ
- ・アールに対して内タミのみ、吊元側の直線はタミ部切欠き寸法+220mm以上必要
- ・スライド落としはパネル4枚毎に取付け(柱のみ)
- ・連装框には、標準として引抜けしを取付け

作図	尺度	製品名
スワン商事株式会社	1/3 1/30	スワンムーバー R100(300)
検図	設計	製図

図名	図番
基準図 片引き・Bリブ	R100 — 1