製作範囲		
H	屋外	
	屋内	450≦H≦3000
R		500≦R＜1000

計算式			
		片引き	両引き
PW	ﾀﾃﾀﾀﾐ	(W-29N-119R+8C+50)/N	(W-29N-119R+8C+78)/N
	内ﾀﾀﾐ	(W-29N-119R-16C+50)/N	(W-29N-119R-16C+78)/N
ﾀﾀﾐ代	(鍵側)	31N+119R-60	31n+119r-60
	(受側)	ー	31n+119r-48
ﾀﾀﾐ部切欠き		31N+2PW+117R-27	31n+2PW+117r-27

(N:枚数,R:連数,C:500R(1/4円)箇所数,小文字は片側分)

高さ H(mm)	引手位置 A(mm)	中桟位置 B(mm)
450≦H≦1500	都度指定	なし
1500＜H≦1800	800	700
1800＜H≦2100	900	800
2100＜H≦2400	900	900
2400＜H≦2700	1000	1000
2700＜H≦3000	1100	1200

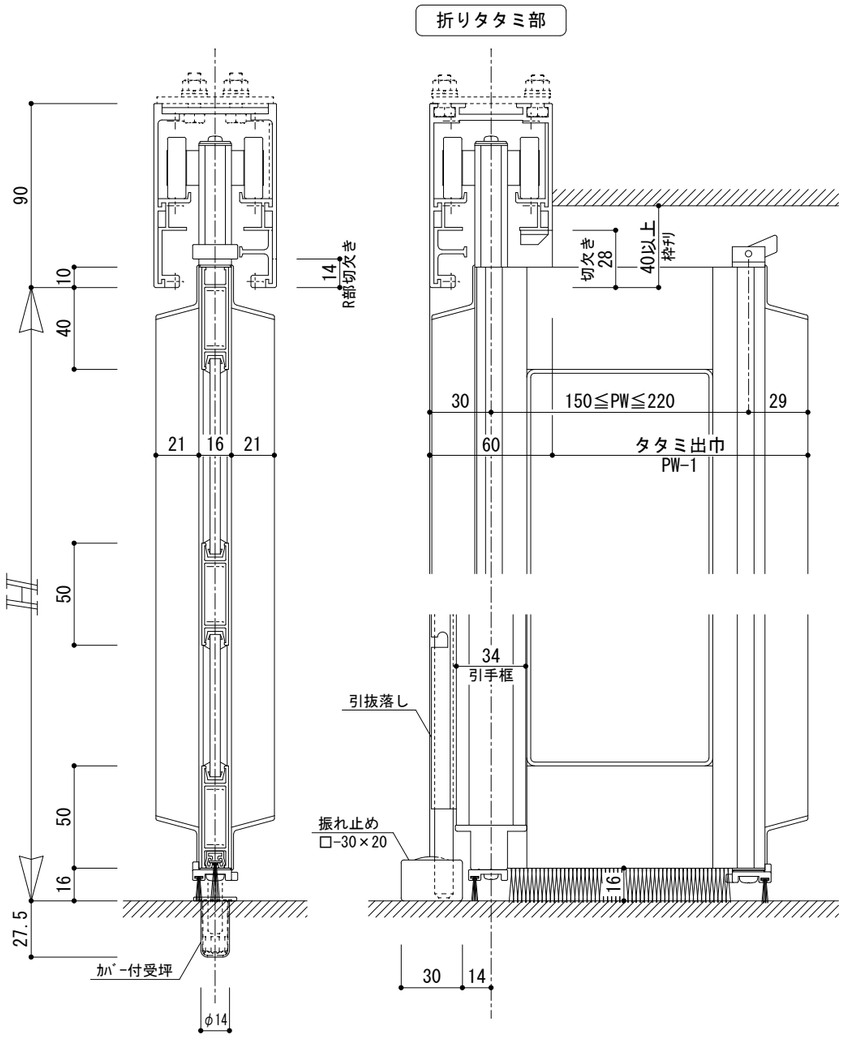

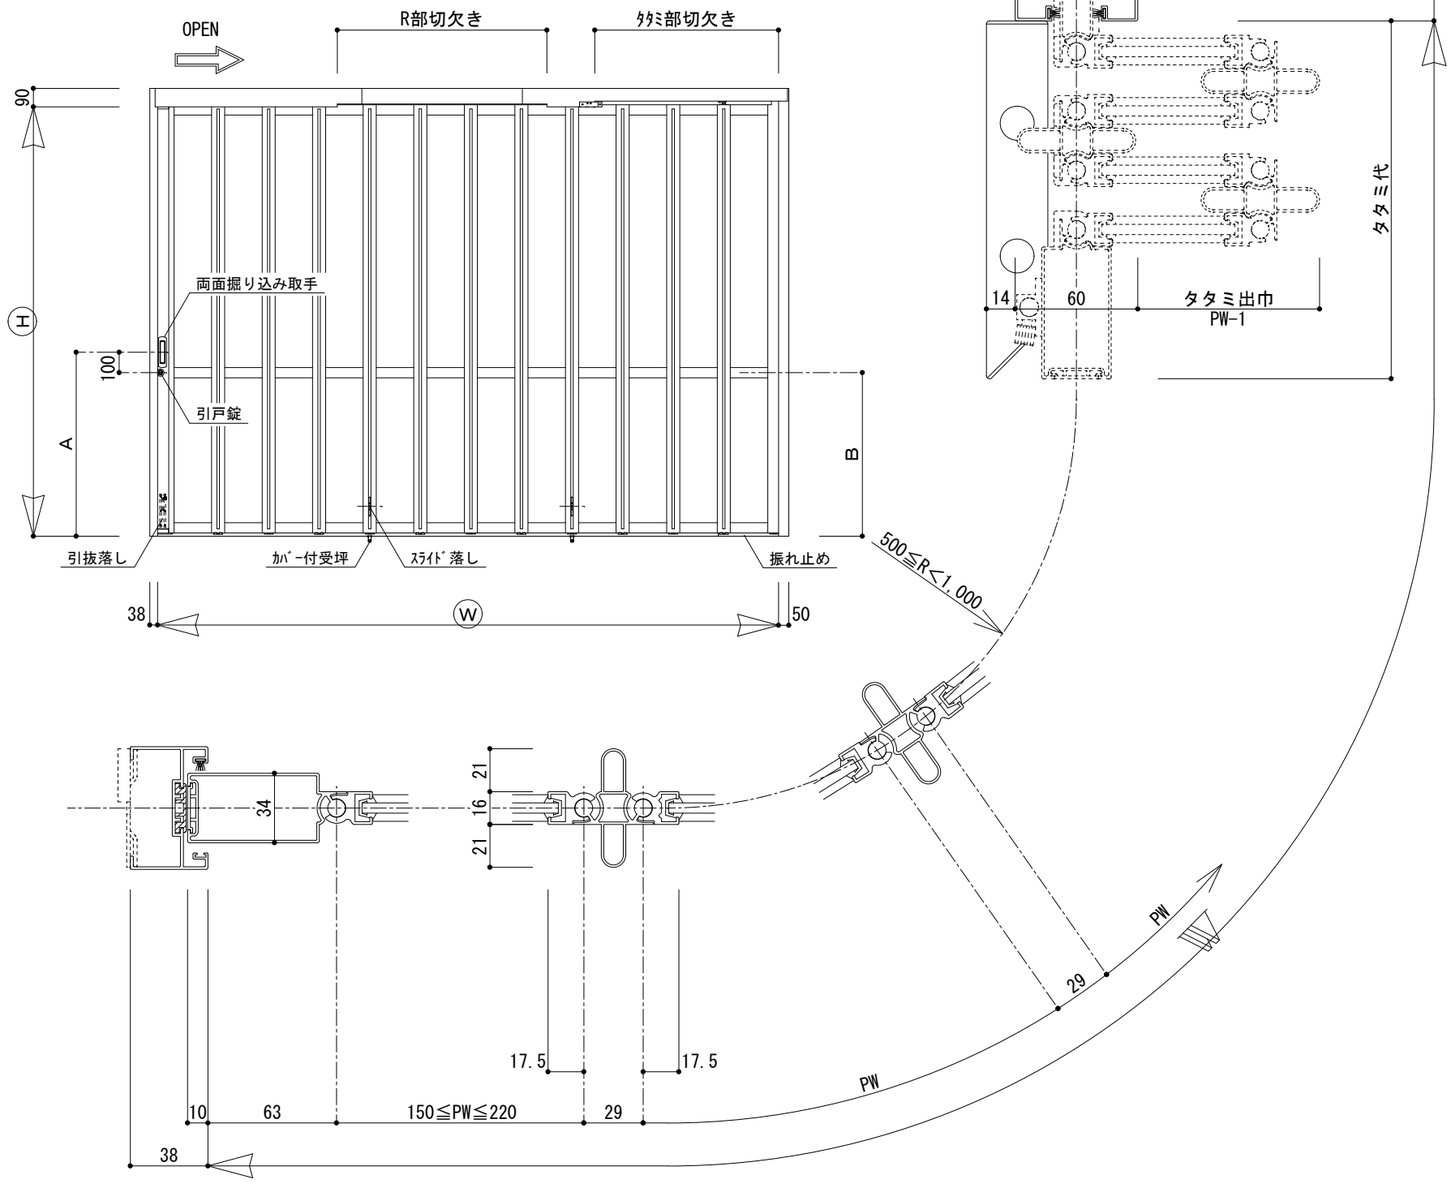

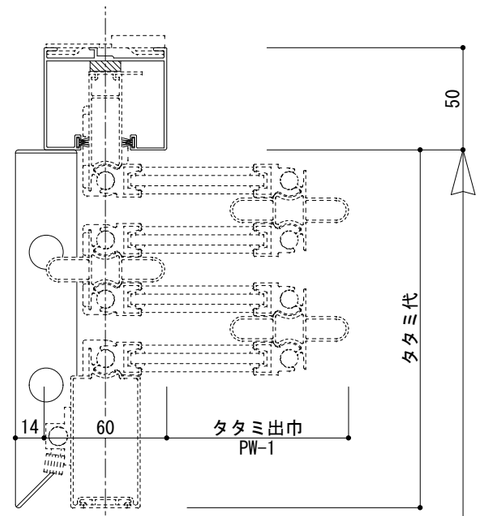

符号	訂正年月日	訂正理由	訂正者

特記事項

・アールに対して内タタミの場合、吊元側の直線はタタミ部切欠き寸法+200㎜以上必要
・指示なき場合、スライド落しはパネル４枚(柱)毎に取付け
・連装框には、標準として引抜落しを取付け

作図	尺度	製品名	図名
	1/3 1/30	スワンムーバー S4-NNR型500R仕様	基準図 片引き・Cリブ

スワン商事株式会社

検図	設計	製図	図番
			S4-NNR ― 4